

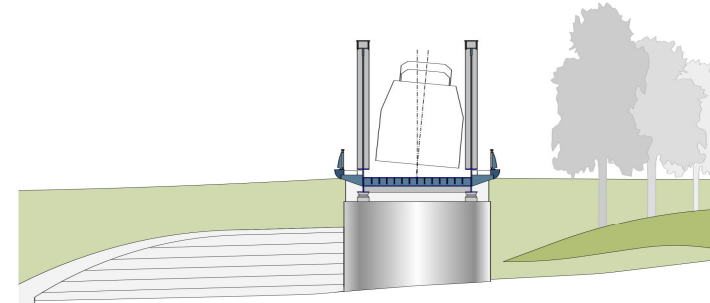


Ansicht
M 1 : 100


Grundriss
M 1 : 100

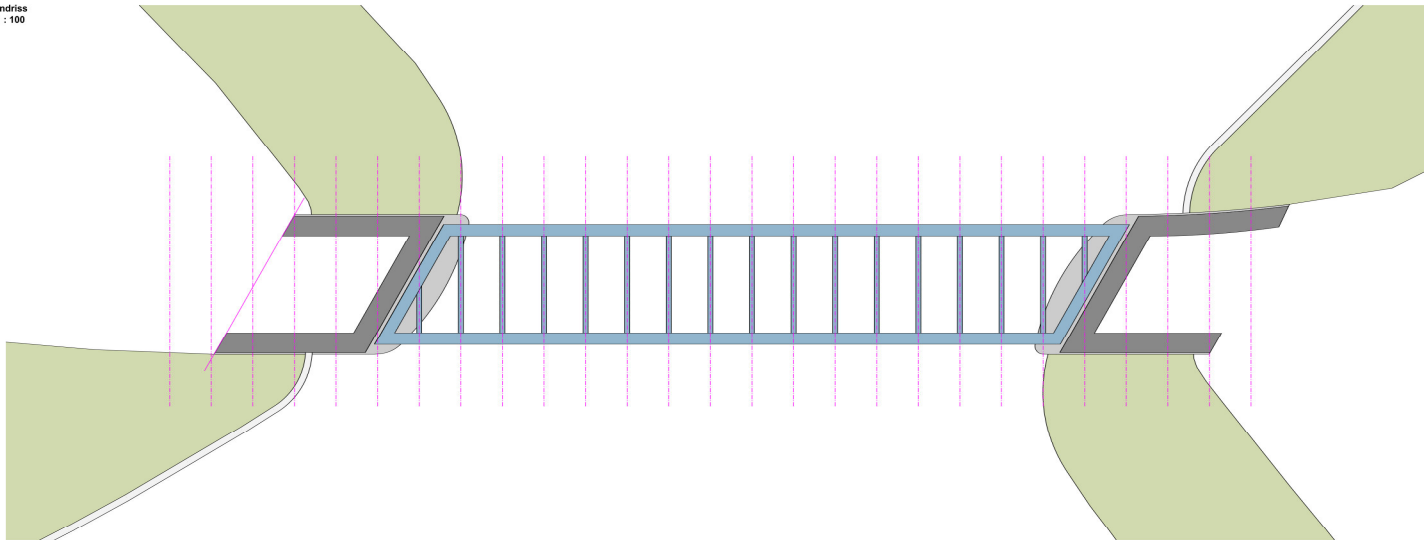

Schnitt
M 1 : 100

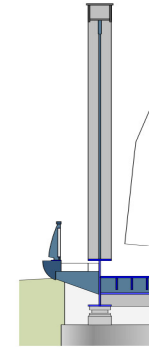

Schnitt
M 1 : 50

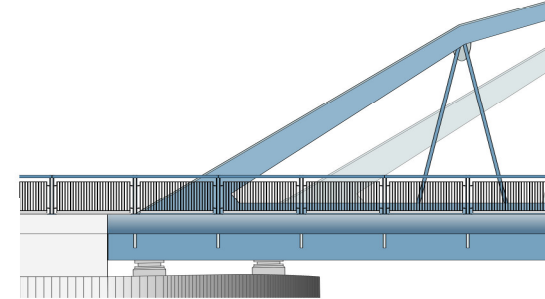

Ansicht
M 1 : 50

Mäländer Consult

architekturbüro
jean-jacques stimmermann
architektur + städtebau + landschaftsgestaltung

Baugestalterische Beratung
Calw-Heumaden - EU Stuttgarter Straße
Ansicht / Grundriss / Schnitt
M 1 : 100
26.02.2015

heidelberg landstr. 241
d - 54297 demmel
tel : + 49 (0) 6151 - 59 68 49
fax : + 49 (0) 6151 - 59 19 45
mobil : + 49 (0) 172 - 70 77 115
web : www.jjz-arch.de
mail : mail@jjz-arch.de

Anlage 2
zur Vorlage
KT X/102(d)