


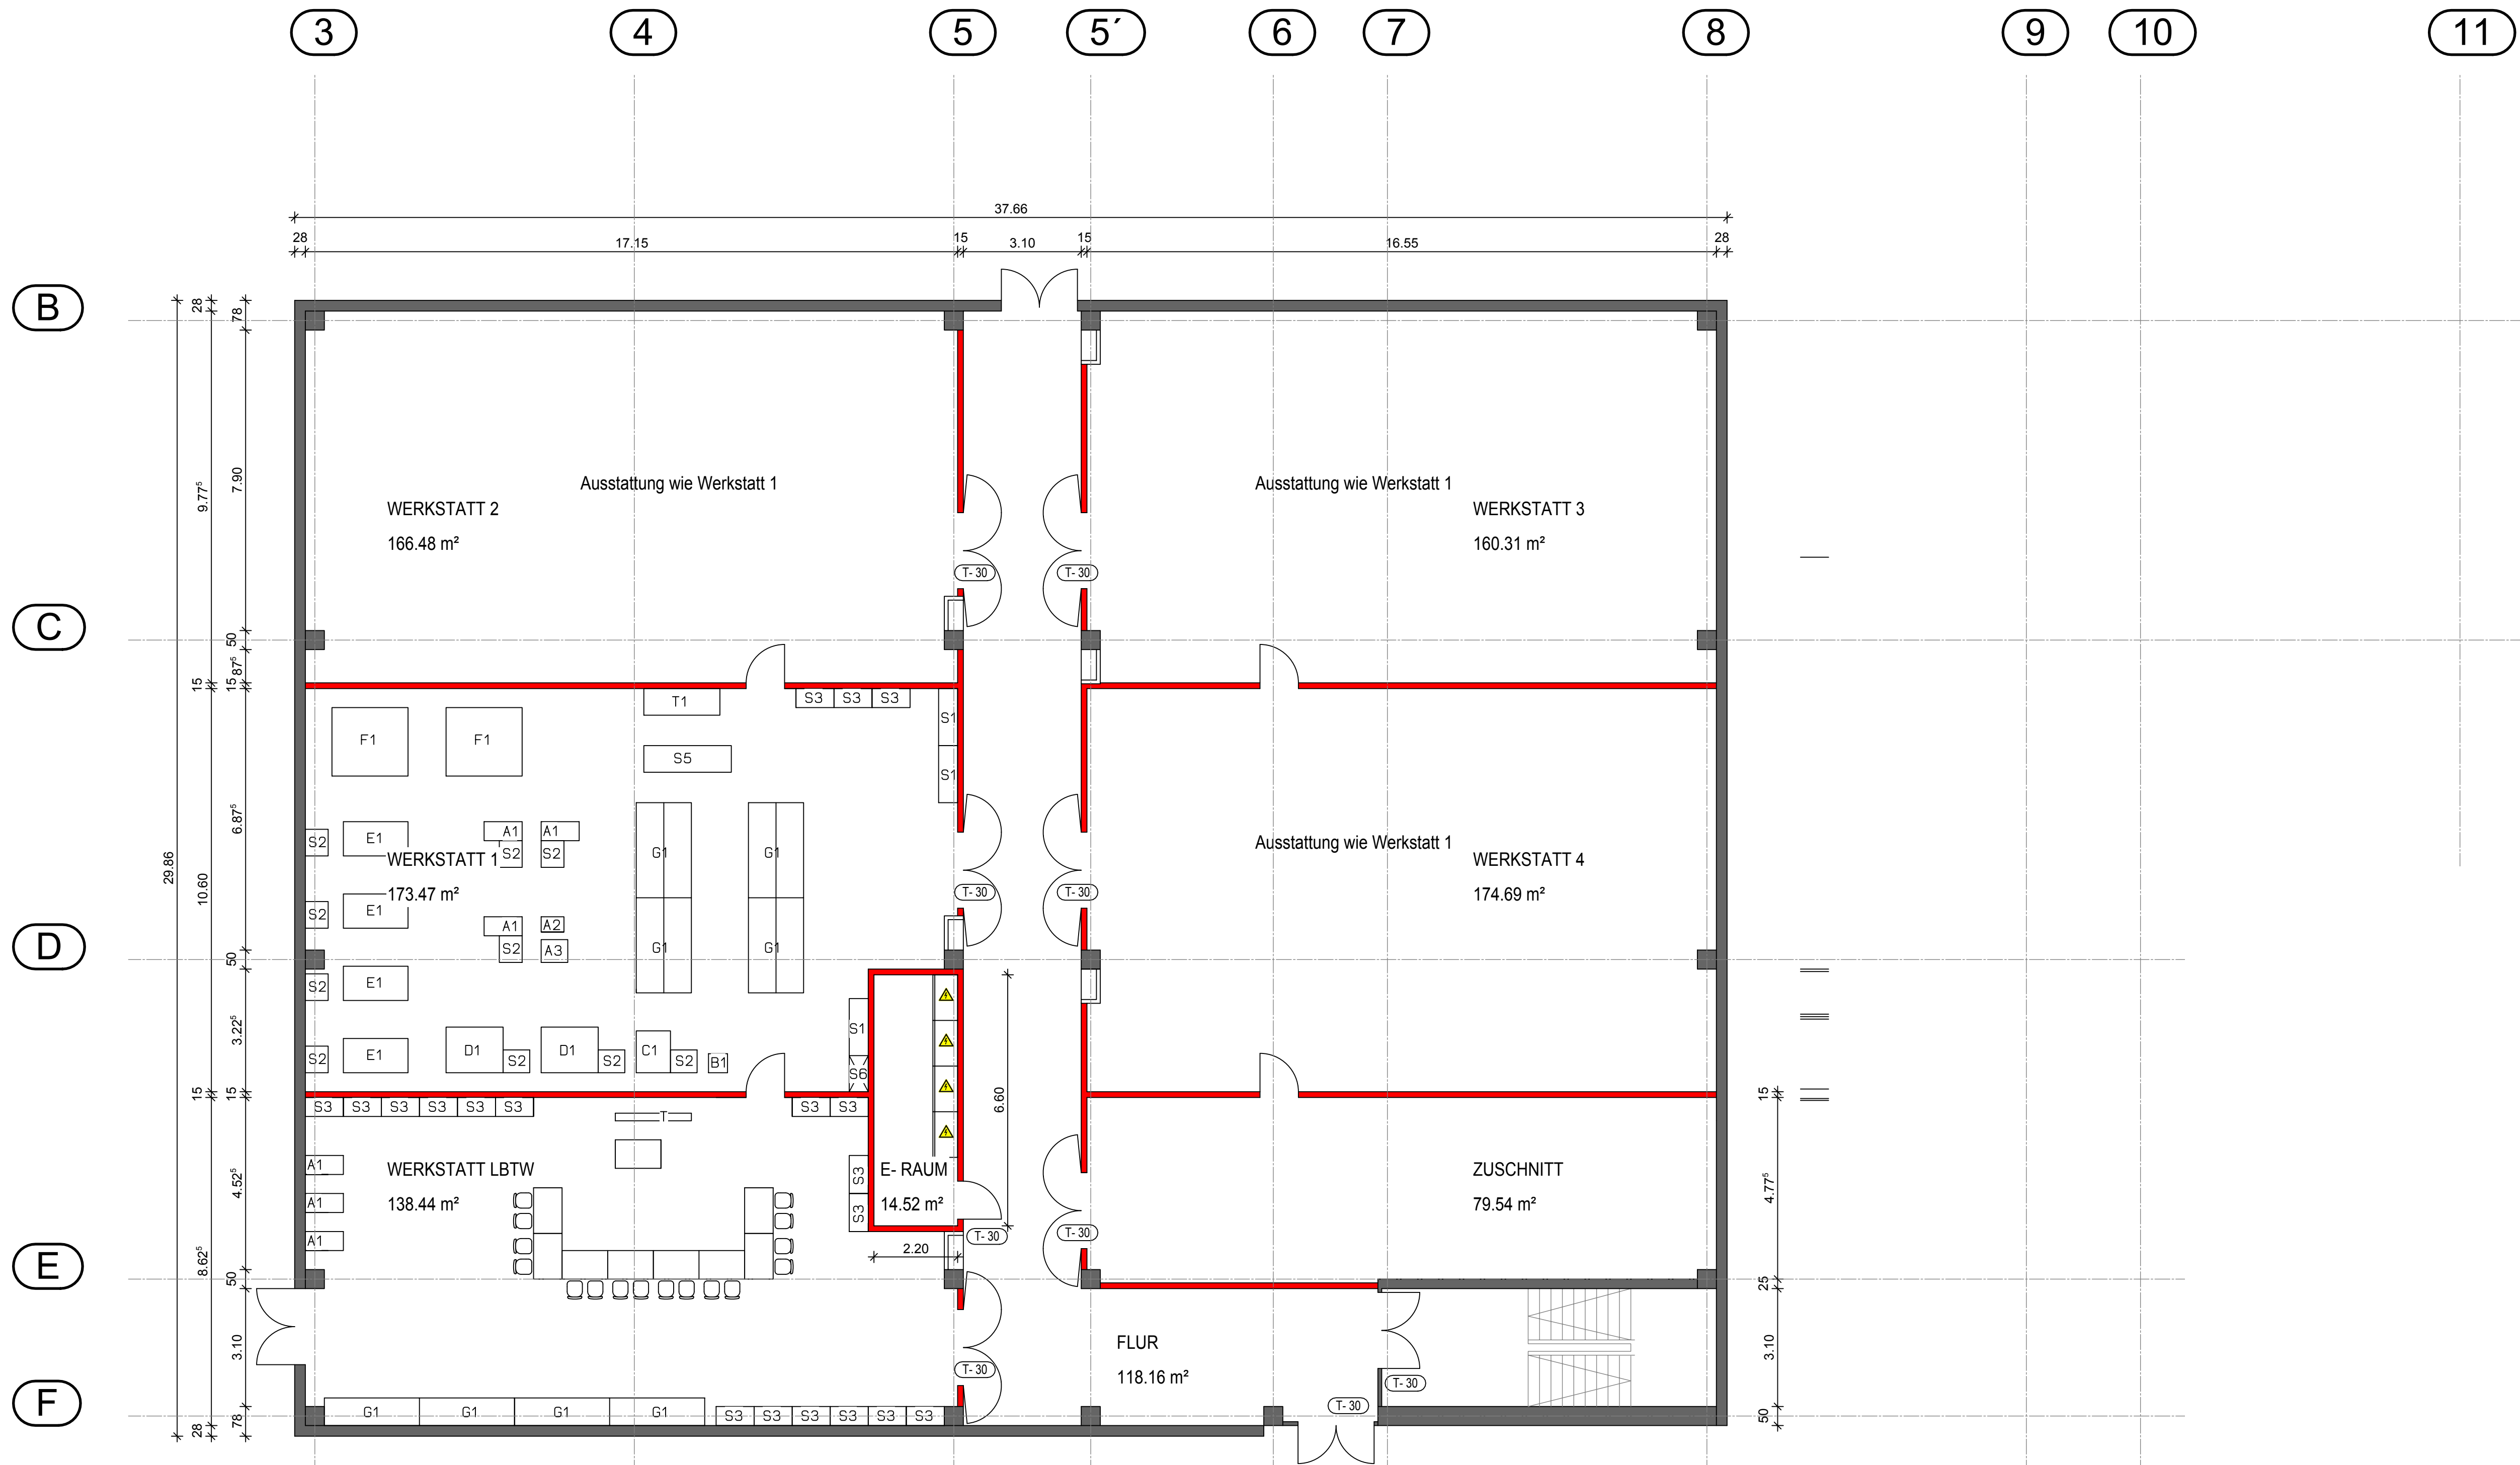



Bauvorhaben :		KREISBERUFSSCHULZENTRUM CALW WERKSTATTNEUORDNUNG	
Bauherr :		Landkreis Calw Vogteistraße 42-46 75365 Calw	
Planverfasser :		Landratsamt Calw Vogteistraße 42-46 75365 Calw Abt. 14 Gebäude und EDV	
Maßstab :		1:100	
Datum :		23.04.2018	
Index		401	
Bearbeitet : Hartmann			



Bauvorhaben :		KREISBERUFSSCHULZENTRUM CALW WERKSTATTNEUORDNUNG	
Bauherr :		Landkreis Calw Vogteistraße 42-46 75365 Calw	
Planverfasser :		Landratsamt Calw Vogteistraße 42-46 75365 Calw Abt. 14 Gebäude und EDV	
Maßstab :		1:100	
Datum :		23.04.2018	
Index		402	
Bearbeitet : Hartmann			